


**PŔDORYS POSCHODIA 1., 2., 3.**

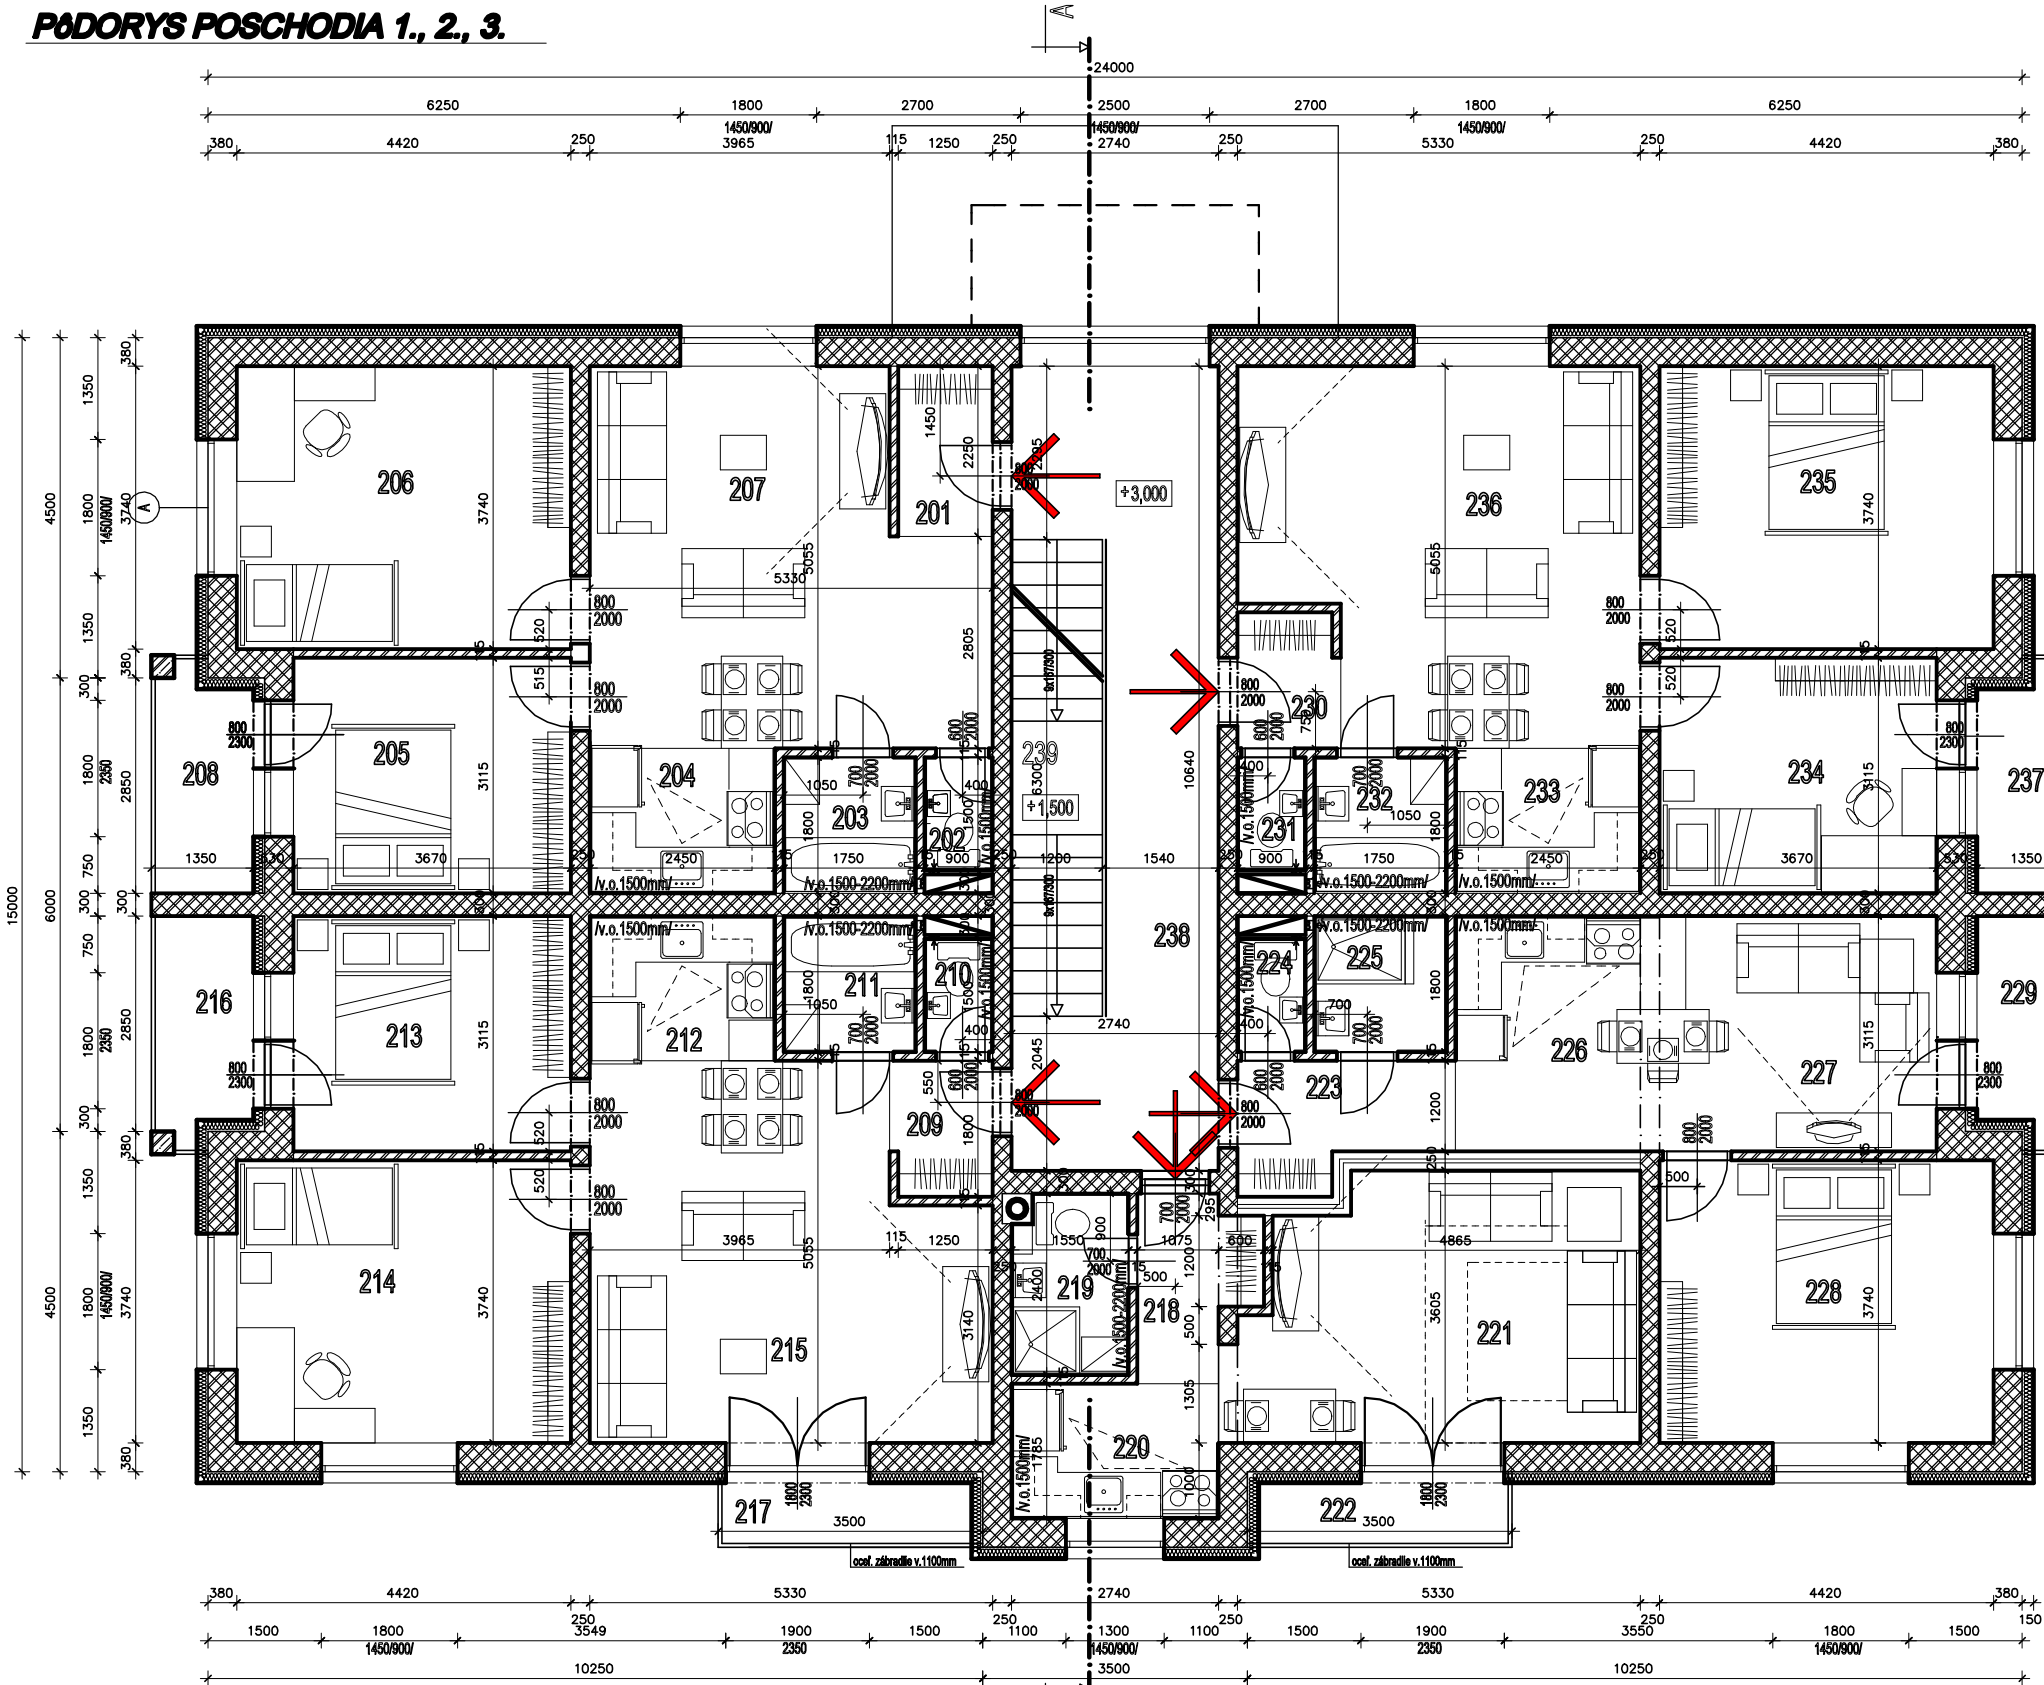

**POZNÁMKA**

- MURIVO Z TEHÁĽ HR. 380, 250MM DO LEPIDLA/DO PENY
- PRIEČKY Z PRIEČKOVÝCH TVARNÍC HR. 115 MM DO LEPIDLA
- ŽELEZOBETÓN -BETÓN C20/25, OCEĽ 10S05R HR. VIĎ VÝKRESY
- ZATEPLOVACÍ SYSTÉM Z POLYSTYRÉNU HR. 150MM
- PROSTÝ BETÓN
- RASTĽÝ TERÉN

**LEGENDA MIESTNOSTÍ**

OZN.	NÁZOV MIESTNOSTÍ	PLOCHA /m <sup>2</sup>	POVRCHOVÁ ÚPRAVA				POZNÁMKA
			OVNÁ SKLADBY	PODLAHA	SOKEĽ	OMIETKA	
201	PREDSEŇ	2,81 m <sup>2</sup>	KER. DLAŽ	KERAMICKÝ	VÁPENNOCEMENT.		
202	WC	1,35 m <sup>2</sup>	KER. DLAŽ		VÁPENNOCEMENT.	KER. OBKL. DO V. 1500 MM	
203	KÚPEĽŇA	3,15 m <sup>2</sup>	KER. DLAŽ		VÁPENNOCEMENT.	KER. OBKL. DO V. 1500-2200 MM	
204	KUCHYŇA	4,70 m <sup>2</sup>	KER. DLAŽ	KERAMICKÝ	VÁPENNOCEMENT.	KER. OBKL. DO V. 1500 MM PRI KUCH. LINE	
205	IZBA	12,00 m <sup>2</sup>	LAMINÁT	LIŠTA	VÁPENNOCEMENT.		
206	IZBA	18,53 m <sup>2</sup>	LAMINÁT	LIŠTA	VÁPENNOCEMENT.		
207	IZBA	23,87 m <sup>2</sup>	LAMINÁT	LIŠTA	VÁPENNOCEMENT.		
208	BALKÓN	3,71 m <sup>2</sup>	MRAZUZVD. KER. DLAŽ	KERAMICKÝ	VÁPENNOCEMENT.		
celková plocha bytu		68,12 m <sup>2</sup>	celková plocha bytu bez balkónov		64,41 m <sup>2</sup>		
209	PREDSEŇ	2,81 m <sup>2</sup>	KER. DLAŽ	KERAMICKÝ	VÁPENNOCEMENT.		
210	WC	1,35 m <sup>2</sup>	KER. DLAŽ		VÁPENNOCEMENT.	KER. OBKL. DO V. 1500 MM	
211	KÚPEĽŇA	3,15 m <sup>2</sup>	KER. DLAŽ		VÁPENNOCEMENT.	KER. OBKL. DO V. 1500-2200 MM	
212	KUCHYŇA	4,70 m <sup>2</sup>	KER. DLAŽ	KERAMICKÝ	VÁPENNOCEMENT.	KER. OBKL. DO V. 1500 MM PRI KUCH. LINE	
213	IZBA	12,00 m <sup>2</sup>	LAMINÁT	LIŠTA	VÁPENNOCEMENT.		
214	IZBA	18,53 m <sup>2</sup>	LAMINÁT	LIŠTA	VÁPENNOCEMENT.		
215	IZBA	24,33 m <sup>2</sup>	LAMINÁT	LIŠTA	VÁPENNOCEMENT.		
216	BALKÓN	3,71 m <sup>2</sup>	MRAZUZVD. KER. DLAŽ	KERAMICKÝ	VÁPENNOCEMENT.		
217	BALKÓN	2,85 m <sup>2</sup>	MRAZUZVD. KER. DLAŽ	KERAMICKÝ	VÁPENNOCEMENT.		
celková plocha bytu		71,43 m <sup>2</sup>	celková plocha bytu bez balkónov		64,57 m <sup>2</sup>		
218	PREDSEŇ	Area=2,38 m, 2,33 m <sup>2</sup>	KER. DLAŽ	KERAMICKÝ	VÁPENNOCEMENT.		
219	KÚPEĽŇA	Area=3,72 m, 3,72 m <sup>2</sup>	KER. DLAŽ		VÁPENNOCEMENT.	KER. OBKL. DO V. 1500-2200 MM	
220	KUCHYŇA	Area=5,99 m, 6,00 m <sup>2</sup>	KER. DLAŽ	KERAMICKÝ	VÁPENNOCEMENT.	KER. OBKL. DO V. 1500 MM PRI KUCH. LINE	
221	IZBA	Area=18,03 m, 18,03 m <sup>2</sup>	LAMINÁT	LIŠTA	VÁPENNOCEMENT.		
222	BALKÓN	2,85 m <sup>2</sup>	MRAZUZVD. KER. DLAŽ	KERAMICKÝ	VÁPENNOCEMENT.		
celková plocha bytu		32,93 m <sup>2</sup>	celková plocha bytu bez balkónov		30,08 m <sup>2</sup>		
223	PREDSEŇ	4,20 m <sup>2</sup>	KER. DLAŽ	KERAMICKÝ	VÁPENNOCEMENT.		
224	WC	1,35 m <sup>2</sup>	KER. DLAŽ		VÁPENNOCEMENT.	KER. OBKL. DO V. 1500 MM	
225	KÚPEĽŇA	3,15 m <sup>2</sup>	KER. DLAŽ		VÁPENNOCEMENT.	KER. OBKL. DO V. 1500-2200 MM	
226	KUCHYŇA	7,63 m <sup>2</sup>	KER. DLAŽ	KERAMICKÝ	VÁPENNOCEMENT.	KER. OBKL. DO V. 1500 MM PRI KUCH. LINE	
227	IZBA	12,21 m <sup>2</sup>	LAMINÁT	LIŠTA	VÁPENNOCEMENT.		
228	IZBA	18,53 m <sup>2</sup>	LAMINÁT	LIŠTA	VÁPENNOCEMENT.		
229	BALKÓN	3,71 m <sup>2</sup>	MRAZUZVD. KER. DLAŽ	KERAMICKÝ	VÁPENNOCEMENT.		
celková plocha bytu		48,78 m <sup>2</sup>	celková plocha bytu bez balkónov		45,07 m <sup>2</sup>		
230	PREDSEŇ	2,46 m <sup>2</sup>	KER. DLAŽ	KERAMICKÝ	VÁPENNOCEMENT.		
231	WC	1,35 m <sup>2</sup>	KER. DLAŽ		VÁPENNOCEMENT.	KER. OBKL. DO V. 1500 MM	
232	KÚPEĽŇA	3,15 m <sup>2</sup>	KER. DLAŽ		VÁPENNOCEMENT.	KER. OBKL. DO V. 1500-2200 MM	
233	KUCHYŇA	4,70 m <sup>2</sup>	KER. DLAŽ	KERAMICKÝ	VÁPENNOCEMENT.	KER. OBKL. DO V. 1500 MM PRI KUCH. LINE	
234	IZBA	12,00 m <sup>2</sup>	LAMINÁT	LIŠTA	VÁPENNOCEMENT.		
235	IZBA	18,53 m <sup>2</sup>	LAMINÁT	LIŠTA	VÁPENNOCEMENT.		
236	IZBA	24,33 m <sup>2</sup>	LAMINÁT	LIŠTA	VÁPENNOCEMENT.		
237	BALKÓN	3,71 m <sup>2</sup>	MRAZUZVD. KER. DLAŽ	KERAMICKÝ	VÁPENNOCEMENT.		
celková plocha bytu		68,23 m <sup>2</sup>	celková plocha bytu bez balkónov		64,52 m <sup>2</sup>		
238	CHODBA	21,59 m <sup>2</sup>	KER. DLAŽ	KERAMICKÝ	VÁPENNOCEMENT.		
239	SCHODISKO	7,58 m <sup>2</sup>	KER. DLAŽ	KERAMICKÝ	VÁPENNOCEMENT.	PROTIŠMYKOVÁ	
celková plocha spol. priestorov		29,15 m <sup>2</sup>					

<b>VED. PROJ.</b> ING. B. MÁTĚ	<b>KRESLIL</b> ING. ARCH. Z. MÁTĚ	<b>VYPRACOVAL</b> ING. ARCH. Z. MÁTĚ	<b>KONTROLOVAL</b> ING. B. MÁTĚ	<b>STAVOMAT RS s.r.o.</b> Ing. Barnabás MátĚ autorizovaný stavebný inžinier licencia č. 3349*A*1 Trhové námestie č. 6 979 01 Rimavská Sobota
<b>INVESTOR:</b> Z.K.M. STAVBY 2 s.r.o., Bratislava				
<b>2x19 BYTOVÝCH JEDNOTIEK - LUDANICE</b>				<b>DÁTUM</b> 03/2023
<b>BYTOVÝ DOM Č.1</b>				
<b>MIESTO STAVBY:</b> LUDANICE		<b>Č. PARCELY:</b>		<b>STUPEŇ</b> P
<b>PŔDORYS POSCHODIA 1.-3.</b>				<b>MIERKA</b> 1:100
				<b>Č. VÝKR.</b> A-3